



Водомерна шахта

М 1:50


ИЗГЛЕД ОТГОРЕ

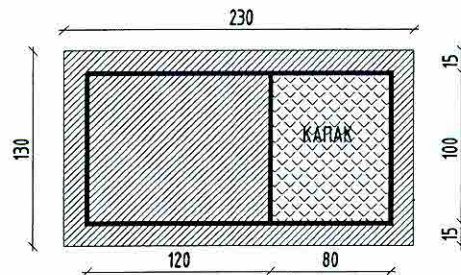

РАЗРЕЗ А-А

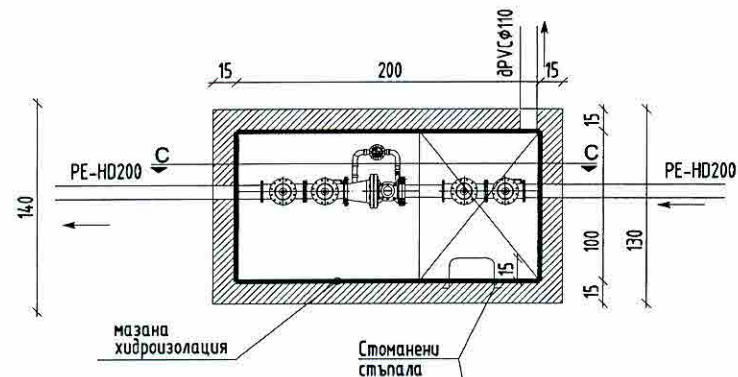


РАЗРЕЗ С-С

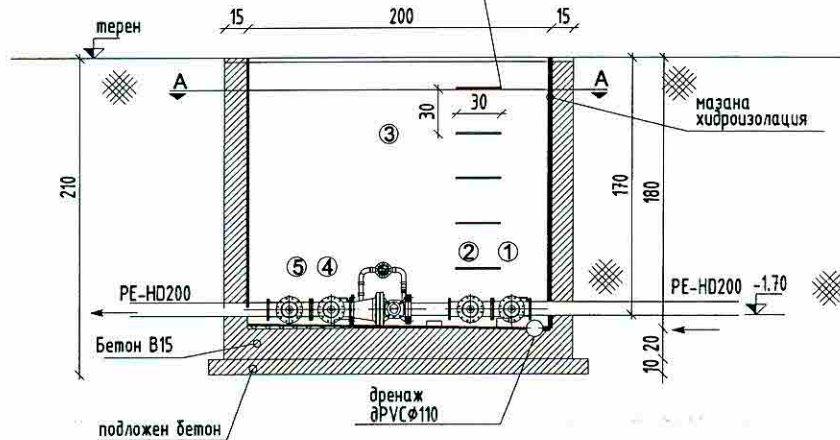


Водомерен възел

1. Спирателен кран $\Phi 200$
2. Мрежест филтър $\Phi 200$
3. Водомер за студена вода $\Phi 200$ -комбиниран
4. Обратна клапа $\Phi 200$
5. Спирателен кран с изпразнител $\Phi 200$
6. ПФ $\Phi 200$ -2бр.
7. СВ.Фл. $\Phi 200$ -2бр.

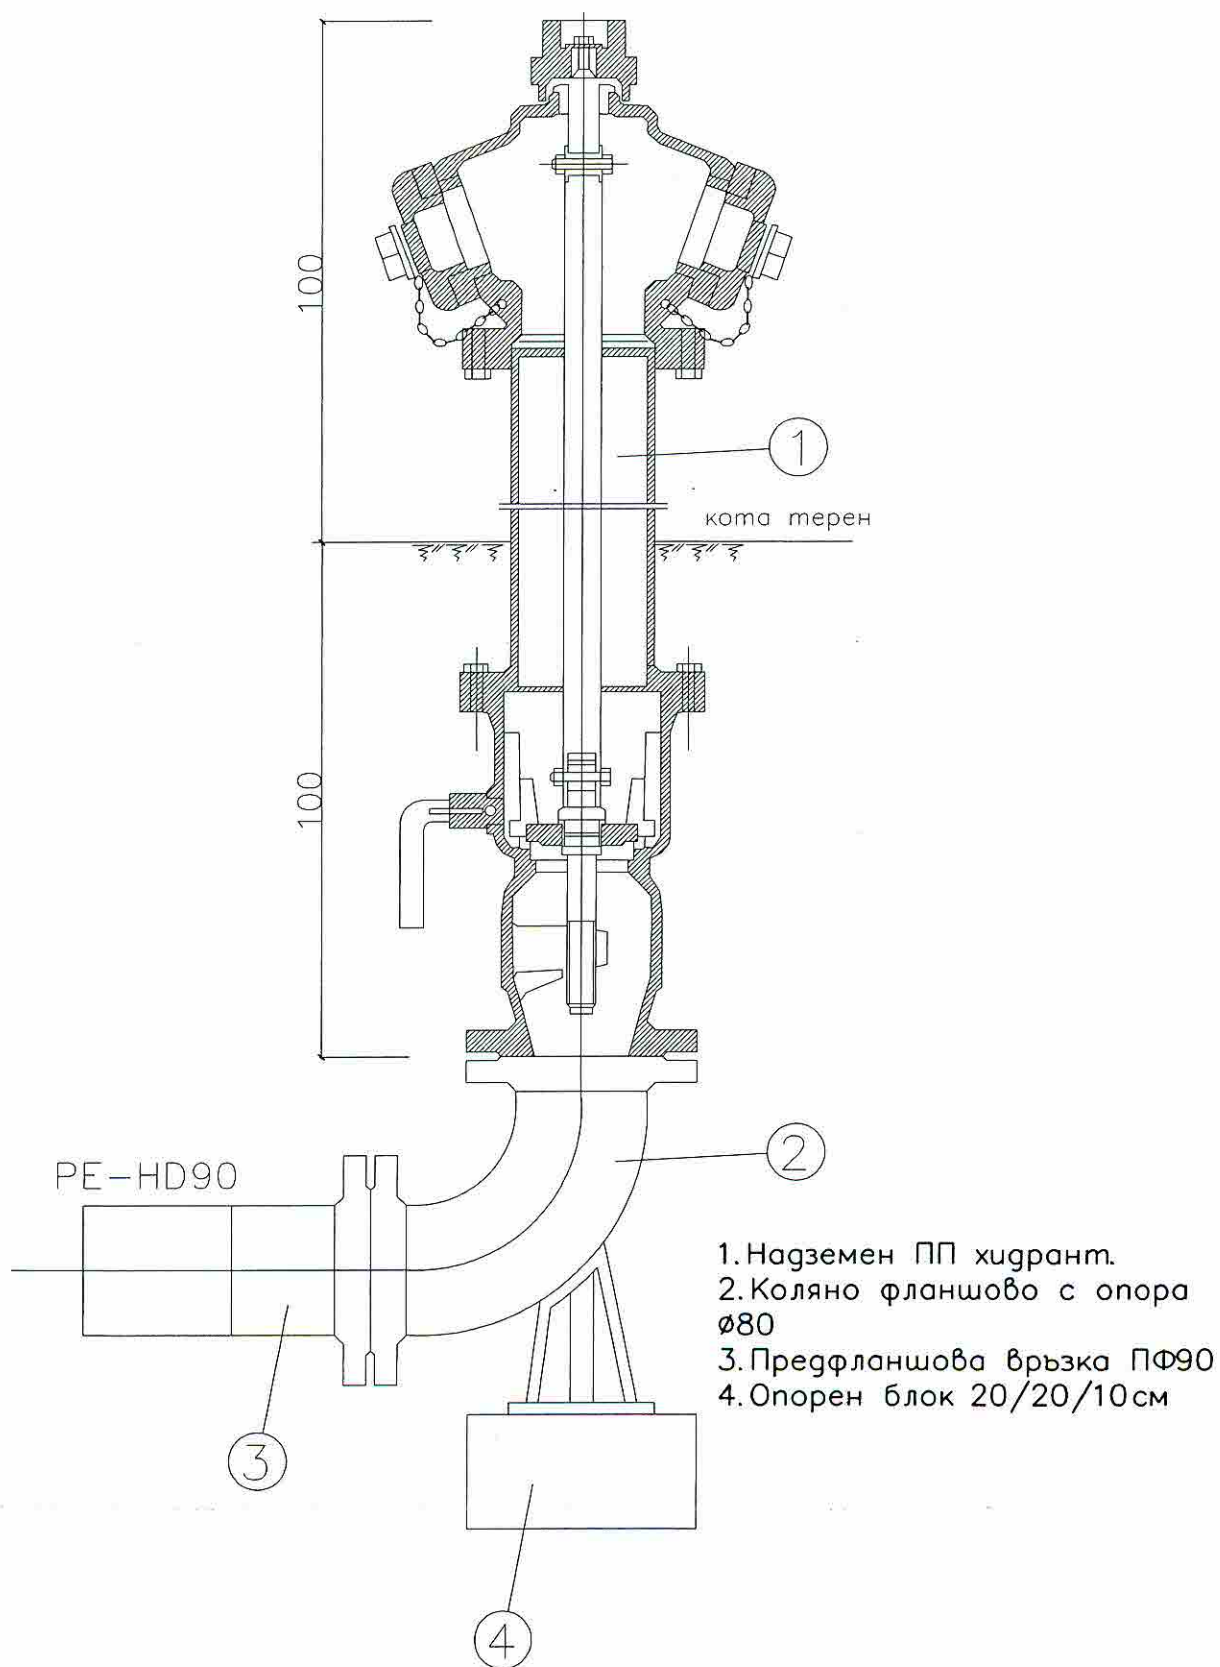


МОНТАЖ И УКРЕПВАНЕ НА
НАДЗЕМЕН ПРОТИВОПОЖАРЕН ХИДРАНТ
DN 80 PN16


Вертикален разрез

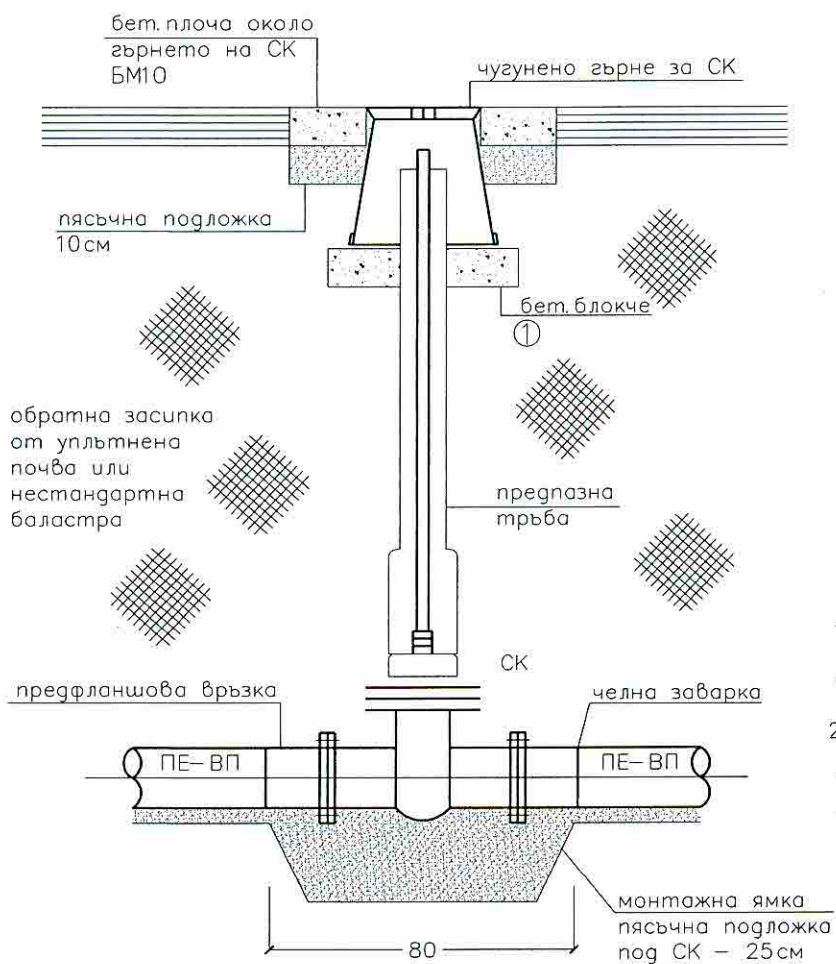


Бетоново блокче

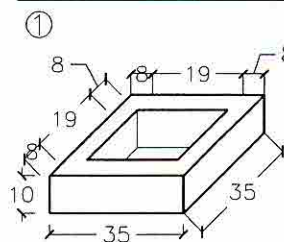

Армировка на бетонова плоча

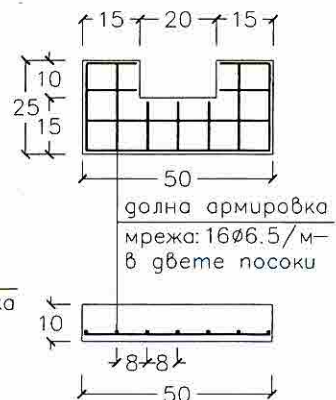

План

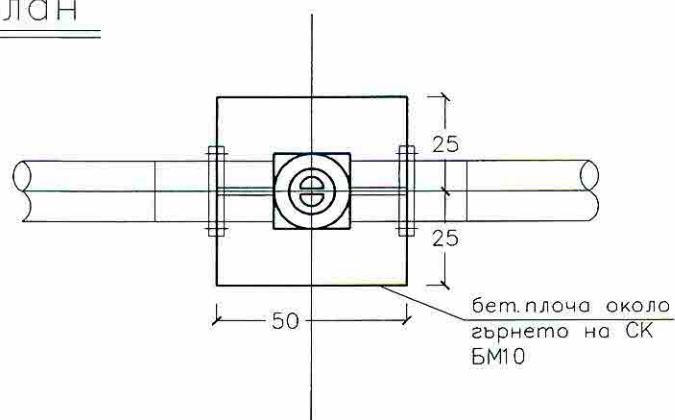

Укрепване гърне на СК и ТСК

М 1:20