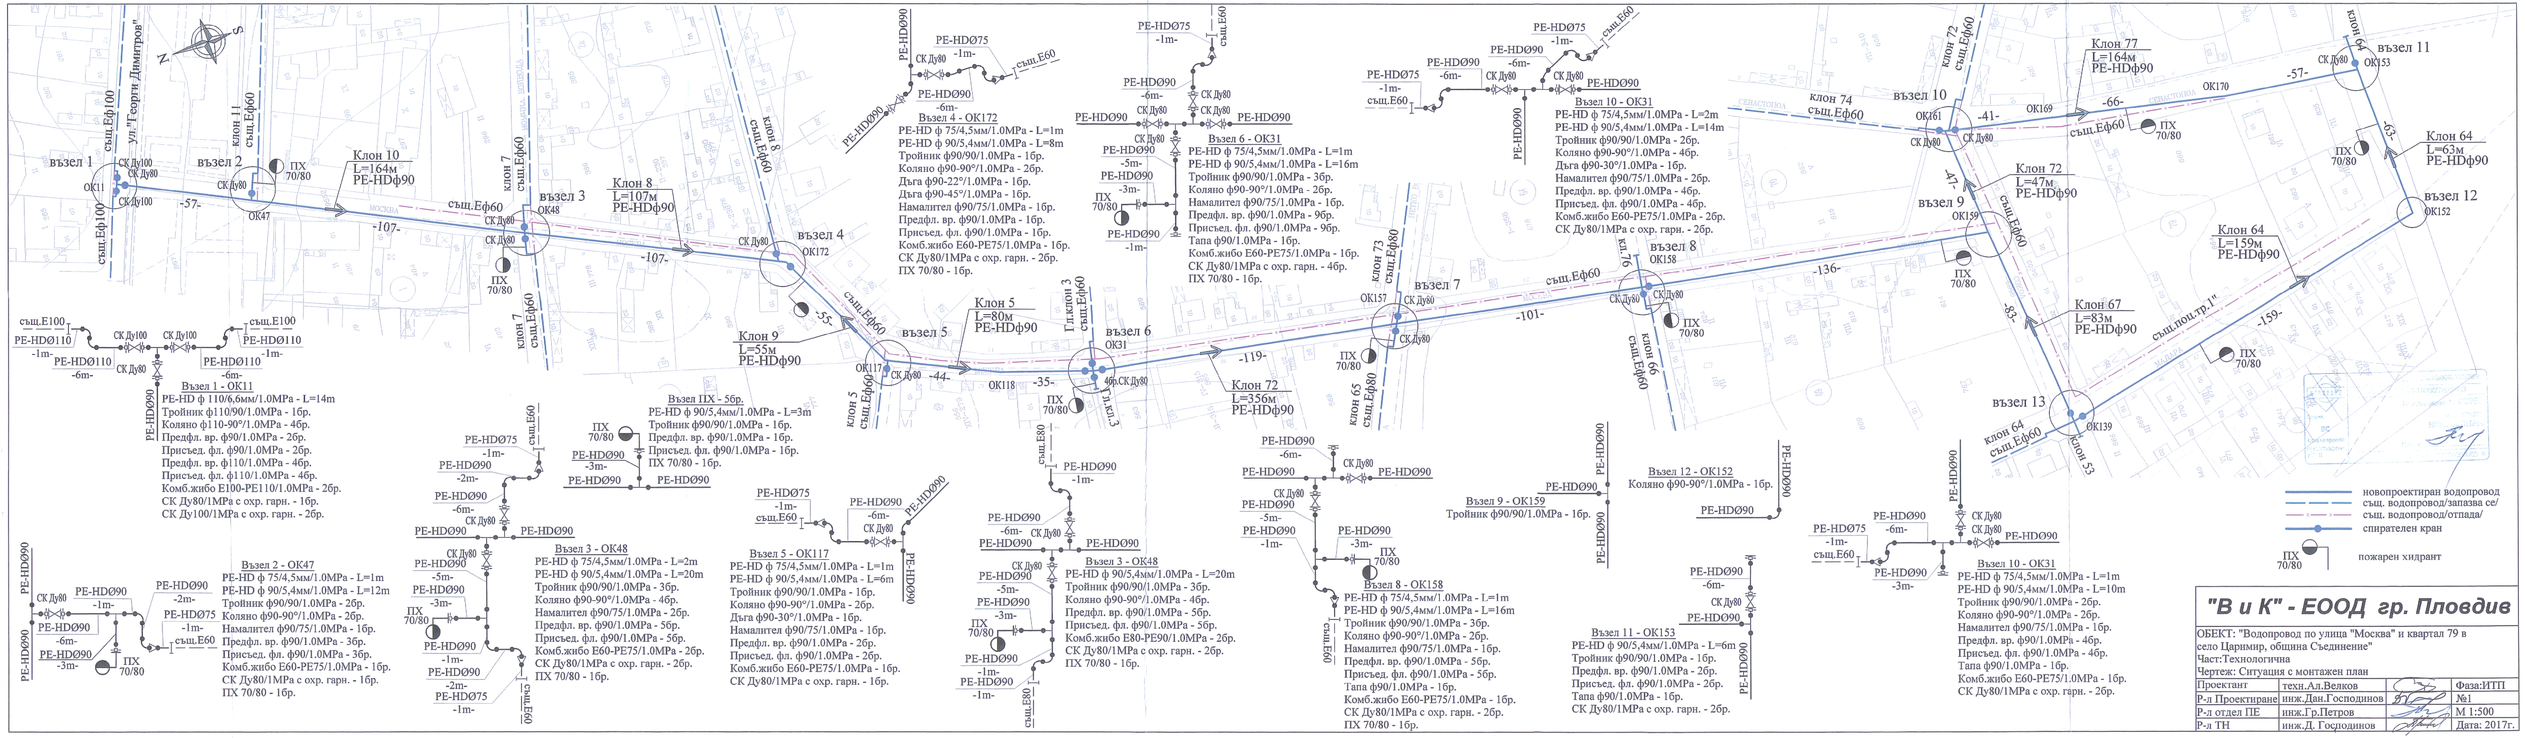

"В и К" - ЕООД гр. Пловдив

ОБЕКТ: "Водопровод по улица "Москва" и квартал 79 в село Царимир, община Съединение"
Част:Технологична
Чертеж: Ситуация с монтажен план

Проектант	техн.Ал.Велков	Фаза:ИТП
Р-л Проектиране	инж.Дан.Господинов	№1
Р-л отдел ПЕ	инж.Гр.Петров	М 1:500
Р-л ТН	инж.Д. Господинов	Дата: 2017г.