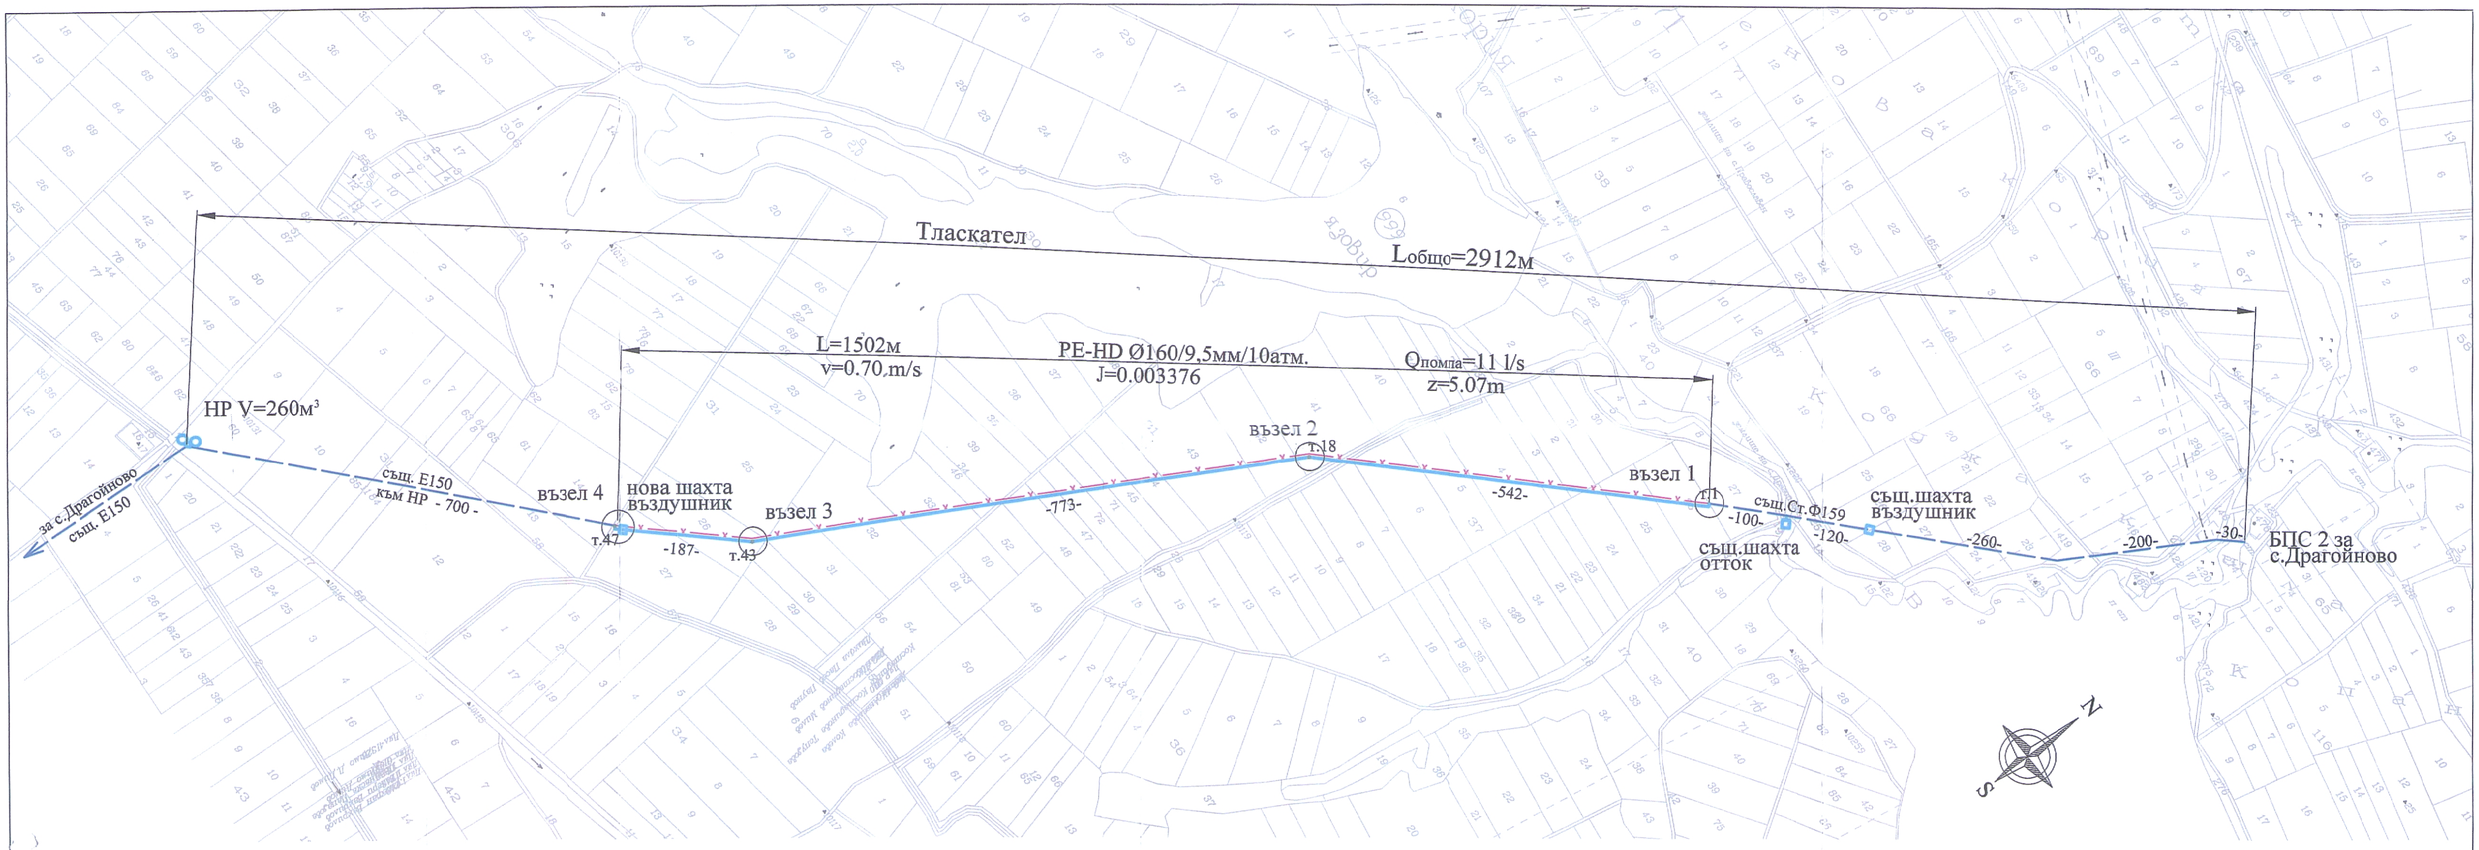

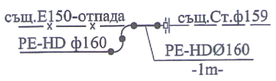

Възел 1 - т.1
Коляно ф160/90°/1MPa - 2бр.
Предфл. вр. ф160/1.0MPa - 1бр.
Присъед. фл. ф160/1.0MPa - 1бр.
Св.фл. Ду150 - 1бр.

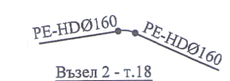

Възел 2 - т.18
Дъга ф160-22°/1.0MPa - 1бр.

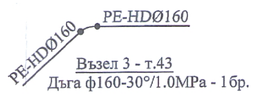

Възел 3 - т.43
Дъга ф160-30°/1.0MPa - 1бр.

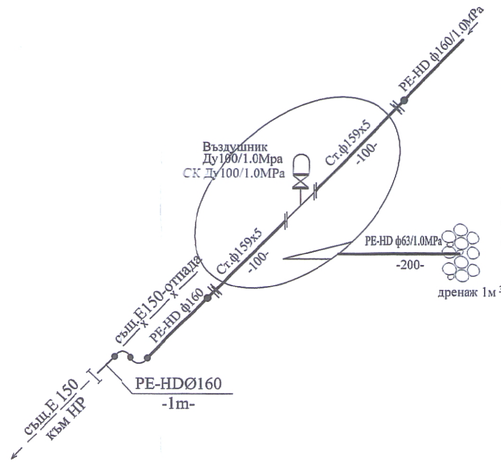

Възел 4 - т.47
Коляно ф160/90°/1MPa - 2бр.
Комб.жибо Е150-PE160/1.0MPa - 1бр.
Тр.PE-HD ф63/1.0MPa L=2m
Тр.Стом. ф159х5 L=2m
Тройник ТПЗ ф159/108/1.0MPa - 1бр.
Предфл.вр.ф160/1.0MPa - 2бр.
Присъед.фл.ф160/1.0MPa - 2бр.
Св.фл. стом.Ду150/1.0MPa - 6бр.
Св.фл. стом.Ду100/1.0MPa - 1бр.
СК Ду100/1.0MPa с р.ч.к. - 1бр.
Въздушник Ду100/1.0MPa - 1бр.

КАМАРА НА ИНЖЕНЕРИТЕ В ИНВЕСТИЦИОННОТО ПРОЕКТИРАНЕ
Регистрационен № 02995
инж. ГРИГОР НИКОЛОВ ПЕТРОВ
Подпис
ПРАВОСПОСОБНОСТ

ЛЕГЕНДА

- новопроектиран водопровод
- същ. водопровод/запазва се/
- същ. водопровод/отпада/
- спирателен кран
- ПХ 70/80 — пожарен хидрант

"В и К" - ЕООД гр. Пловдив

ОБЕКТ: "Подмяна на тласкателен водопровод за село Драгойново, община Първомай от км 0 ÷710 до км 2 +212"
Част:Технологична
Чертеж: Ситуация с монтажен план

Проектанти	инж.Дан.Господинов		Фаза:ИТП
	техн.Юл.Халачева		№1
	техн.Ал.Велков		М 1:5000
Р-л отдел ПЕ	инж.Гр.Петров		Дата
Р-л ТН	инж.Д. Господинов		2015 г.