МОНТАЖЕН ПЛАН

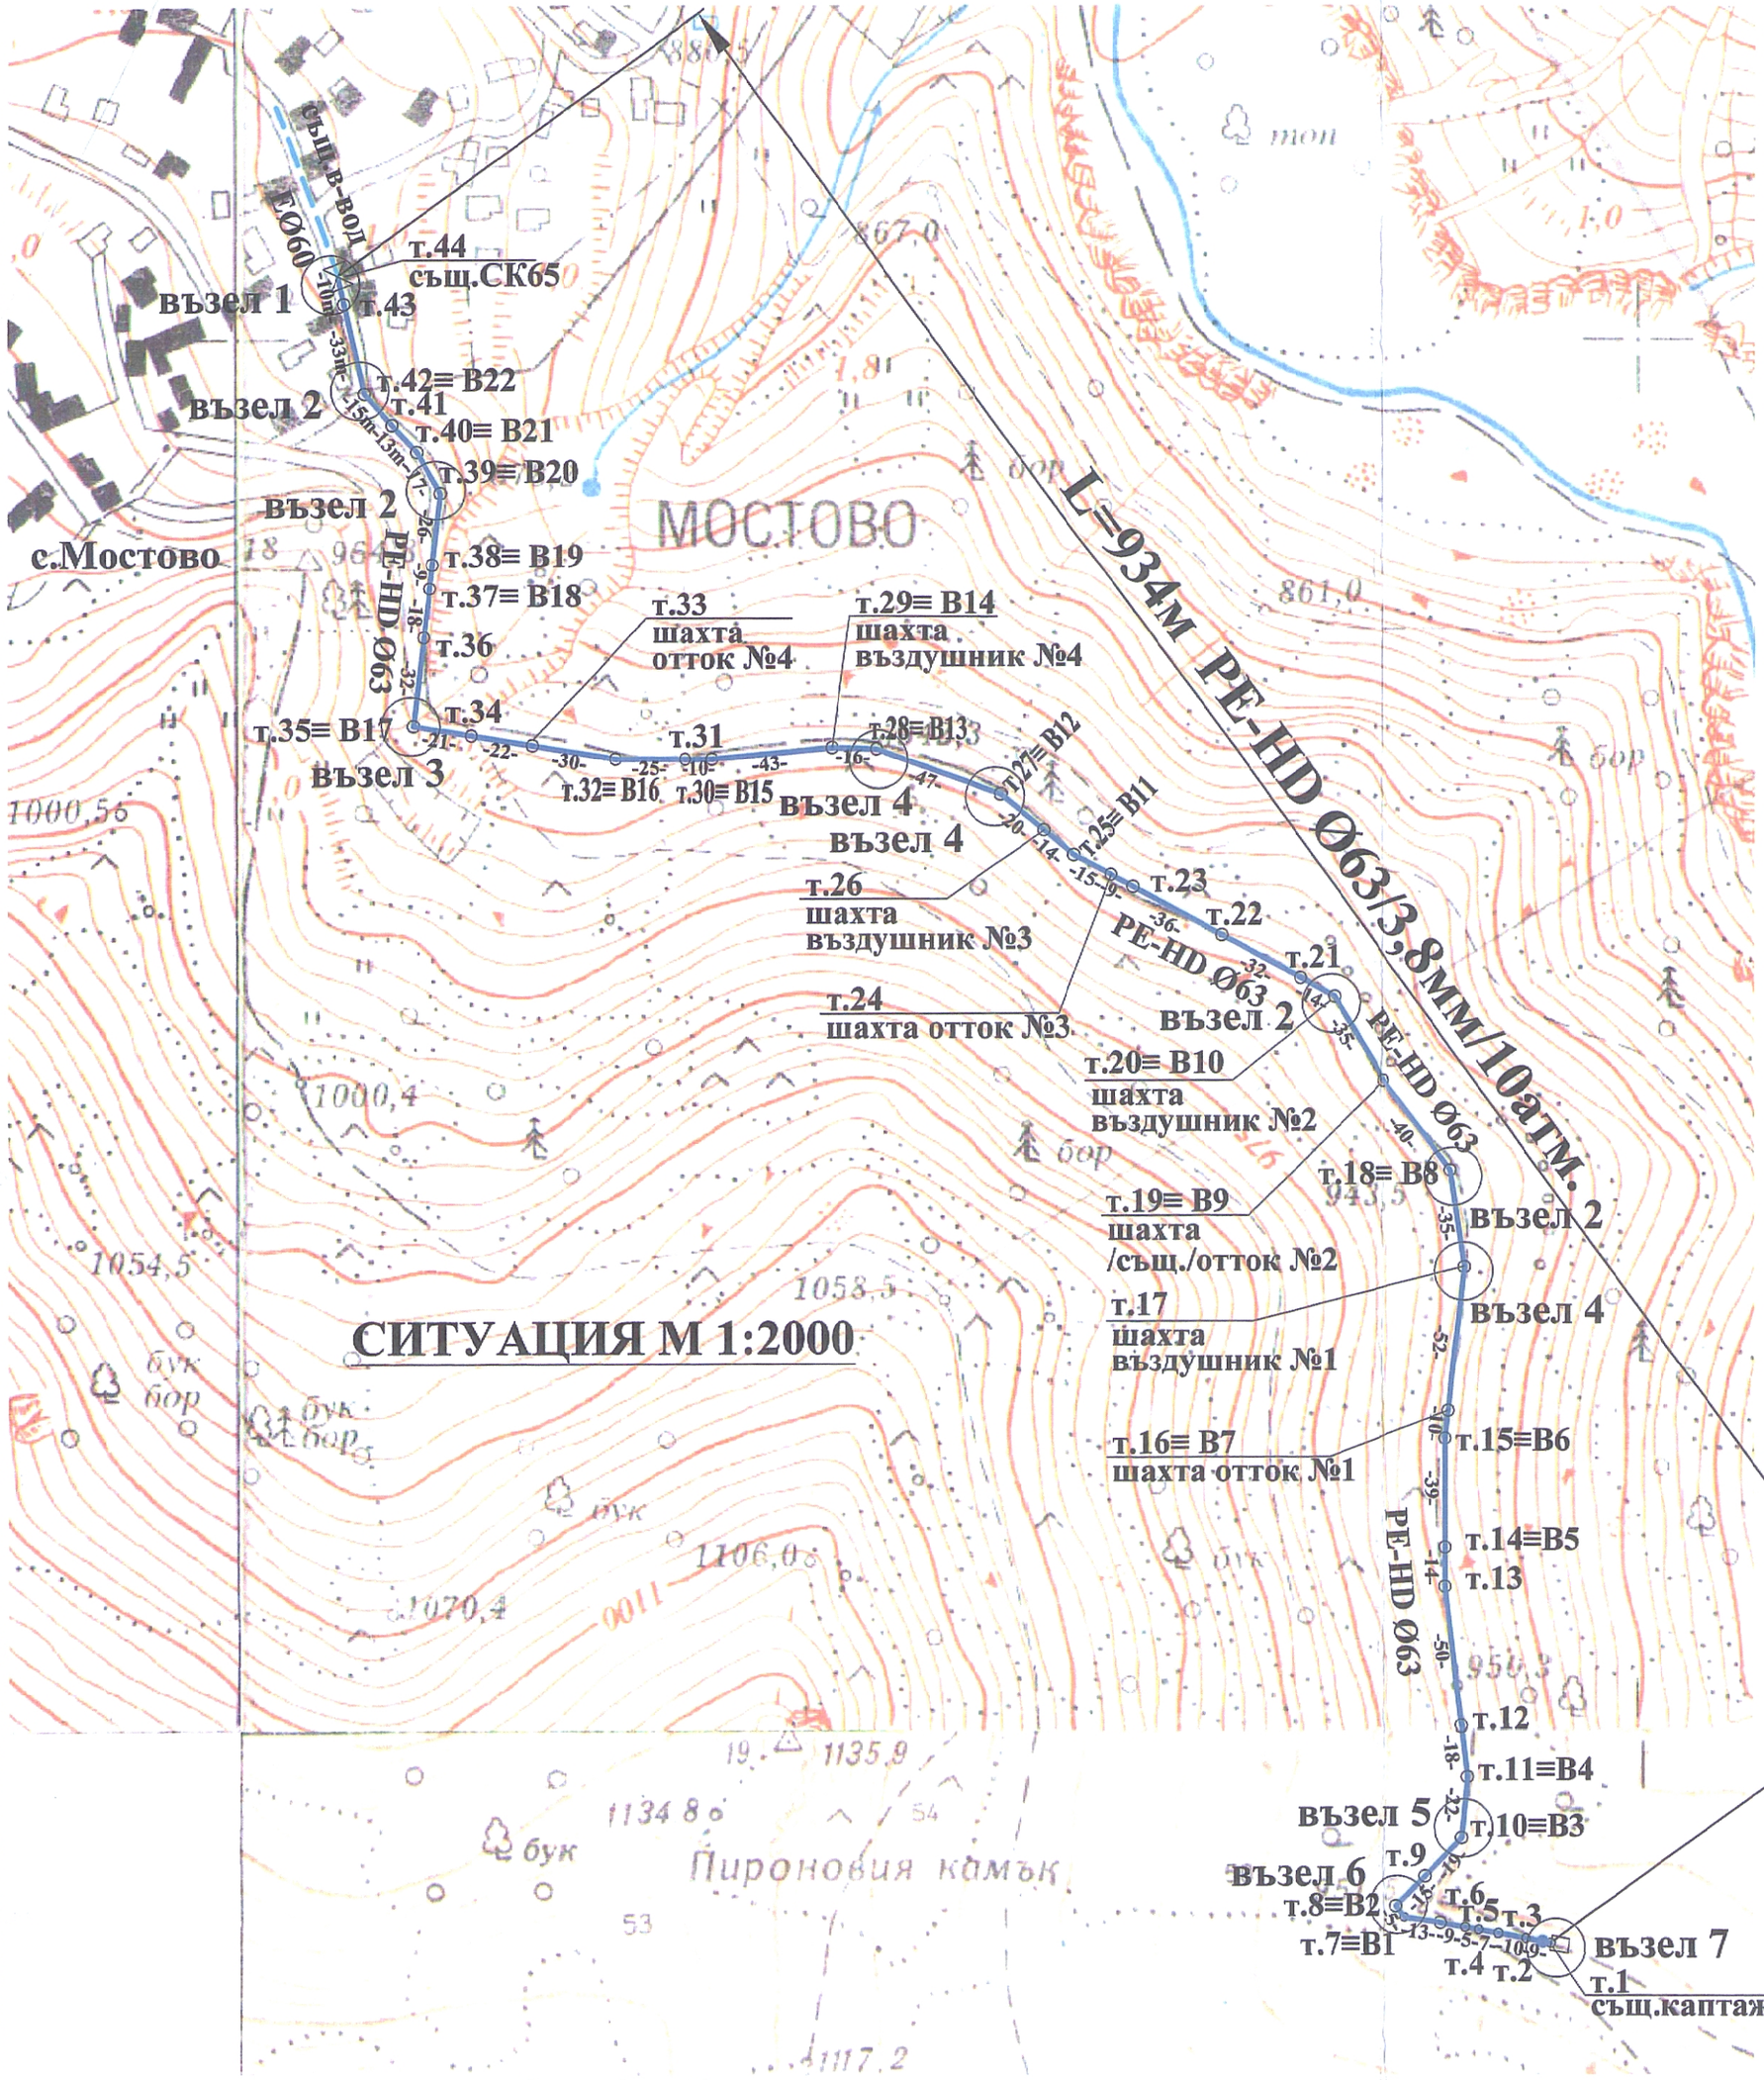

СИТУАЦИЯ М 1:2000

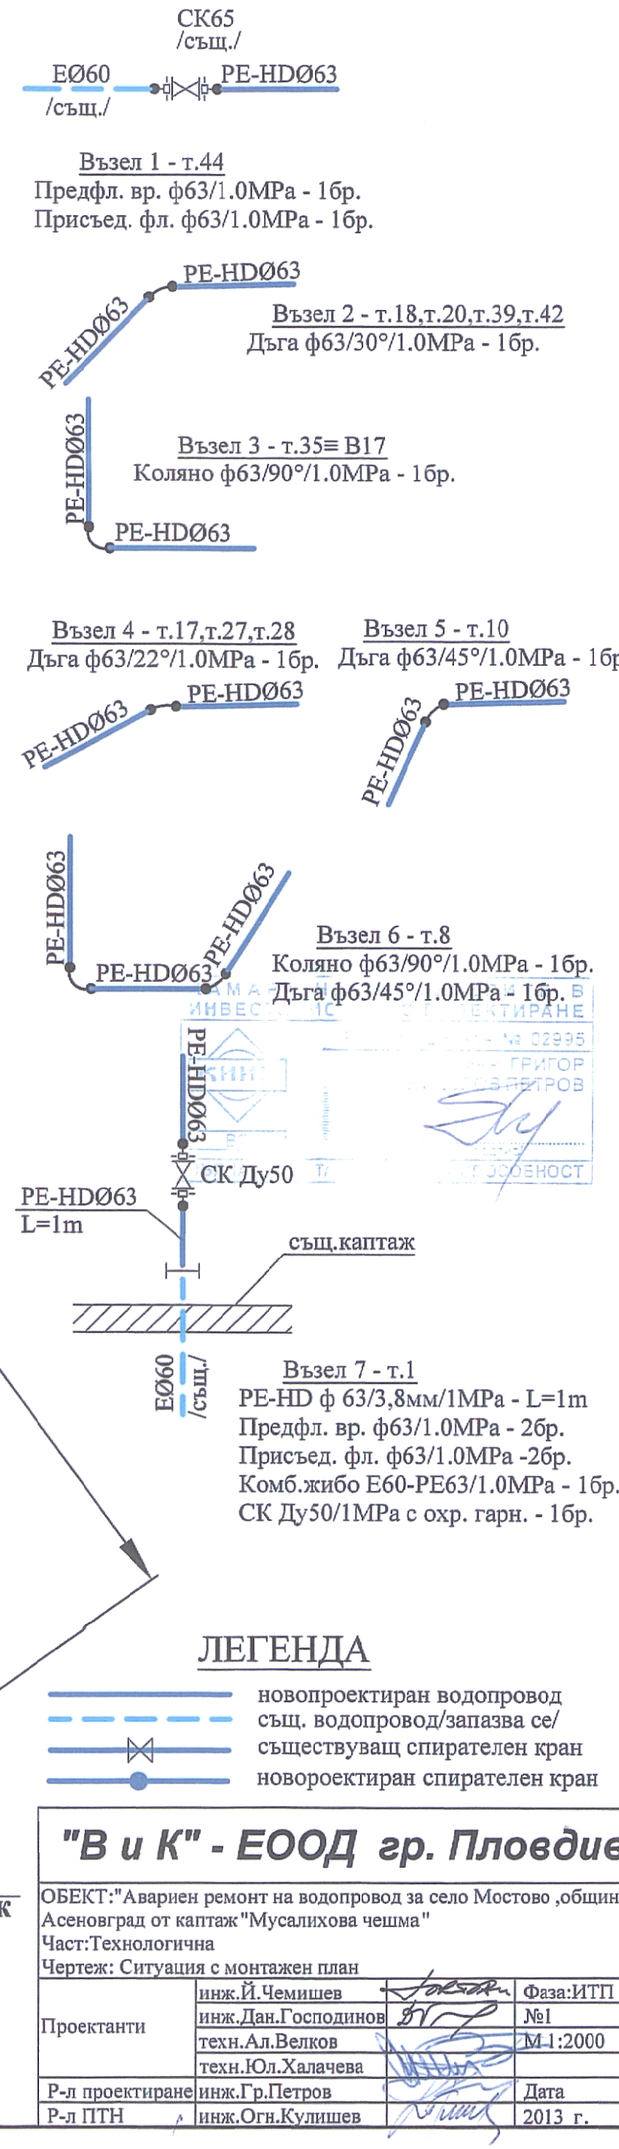

ЛЕГЕНДА

- новопроектиран водопровод
- същ. водопровод/запазва се/
- съществуващ спирателен кран
- новороектиран спирателен кран

$Q_{оразм.}=Q_{max.h}+Q_{ППН}$

$Q_{оразм.}=0.50+2.50=3.00$ л/с → L=934m; PE-HD Ø63/3,8мм/10атм.; v=1.24 м/с; J=0.029519

$Q_{max.h}=0.5$ л/с→ L=934m; PE-HD Ø63/3,8мм/10атм.; v=0.21 м/с; J=0.00132

"В и К" - ЕООД гр. Пловдив

ОБЕКТ:"Аварен ремонт на водопровод за село Мостово ,община Асеновград от каптаж "Мусалихова чешма"
Част:Технологична
Чертеж: Ситуация с монтажен план

Проектанти	инж.Й.Чемишев		Фаза:ИТП
	инж.Дан.Господинов		№1
	техн.Ал.Велков		М-1:2000
	техн.Юл.Халачева		
Р-л проектиране	инж.Гр.Петров		Дата
Р-л ПТН	инж.Огн.Кулишев		2013 г.