


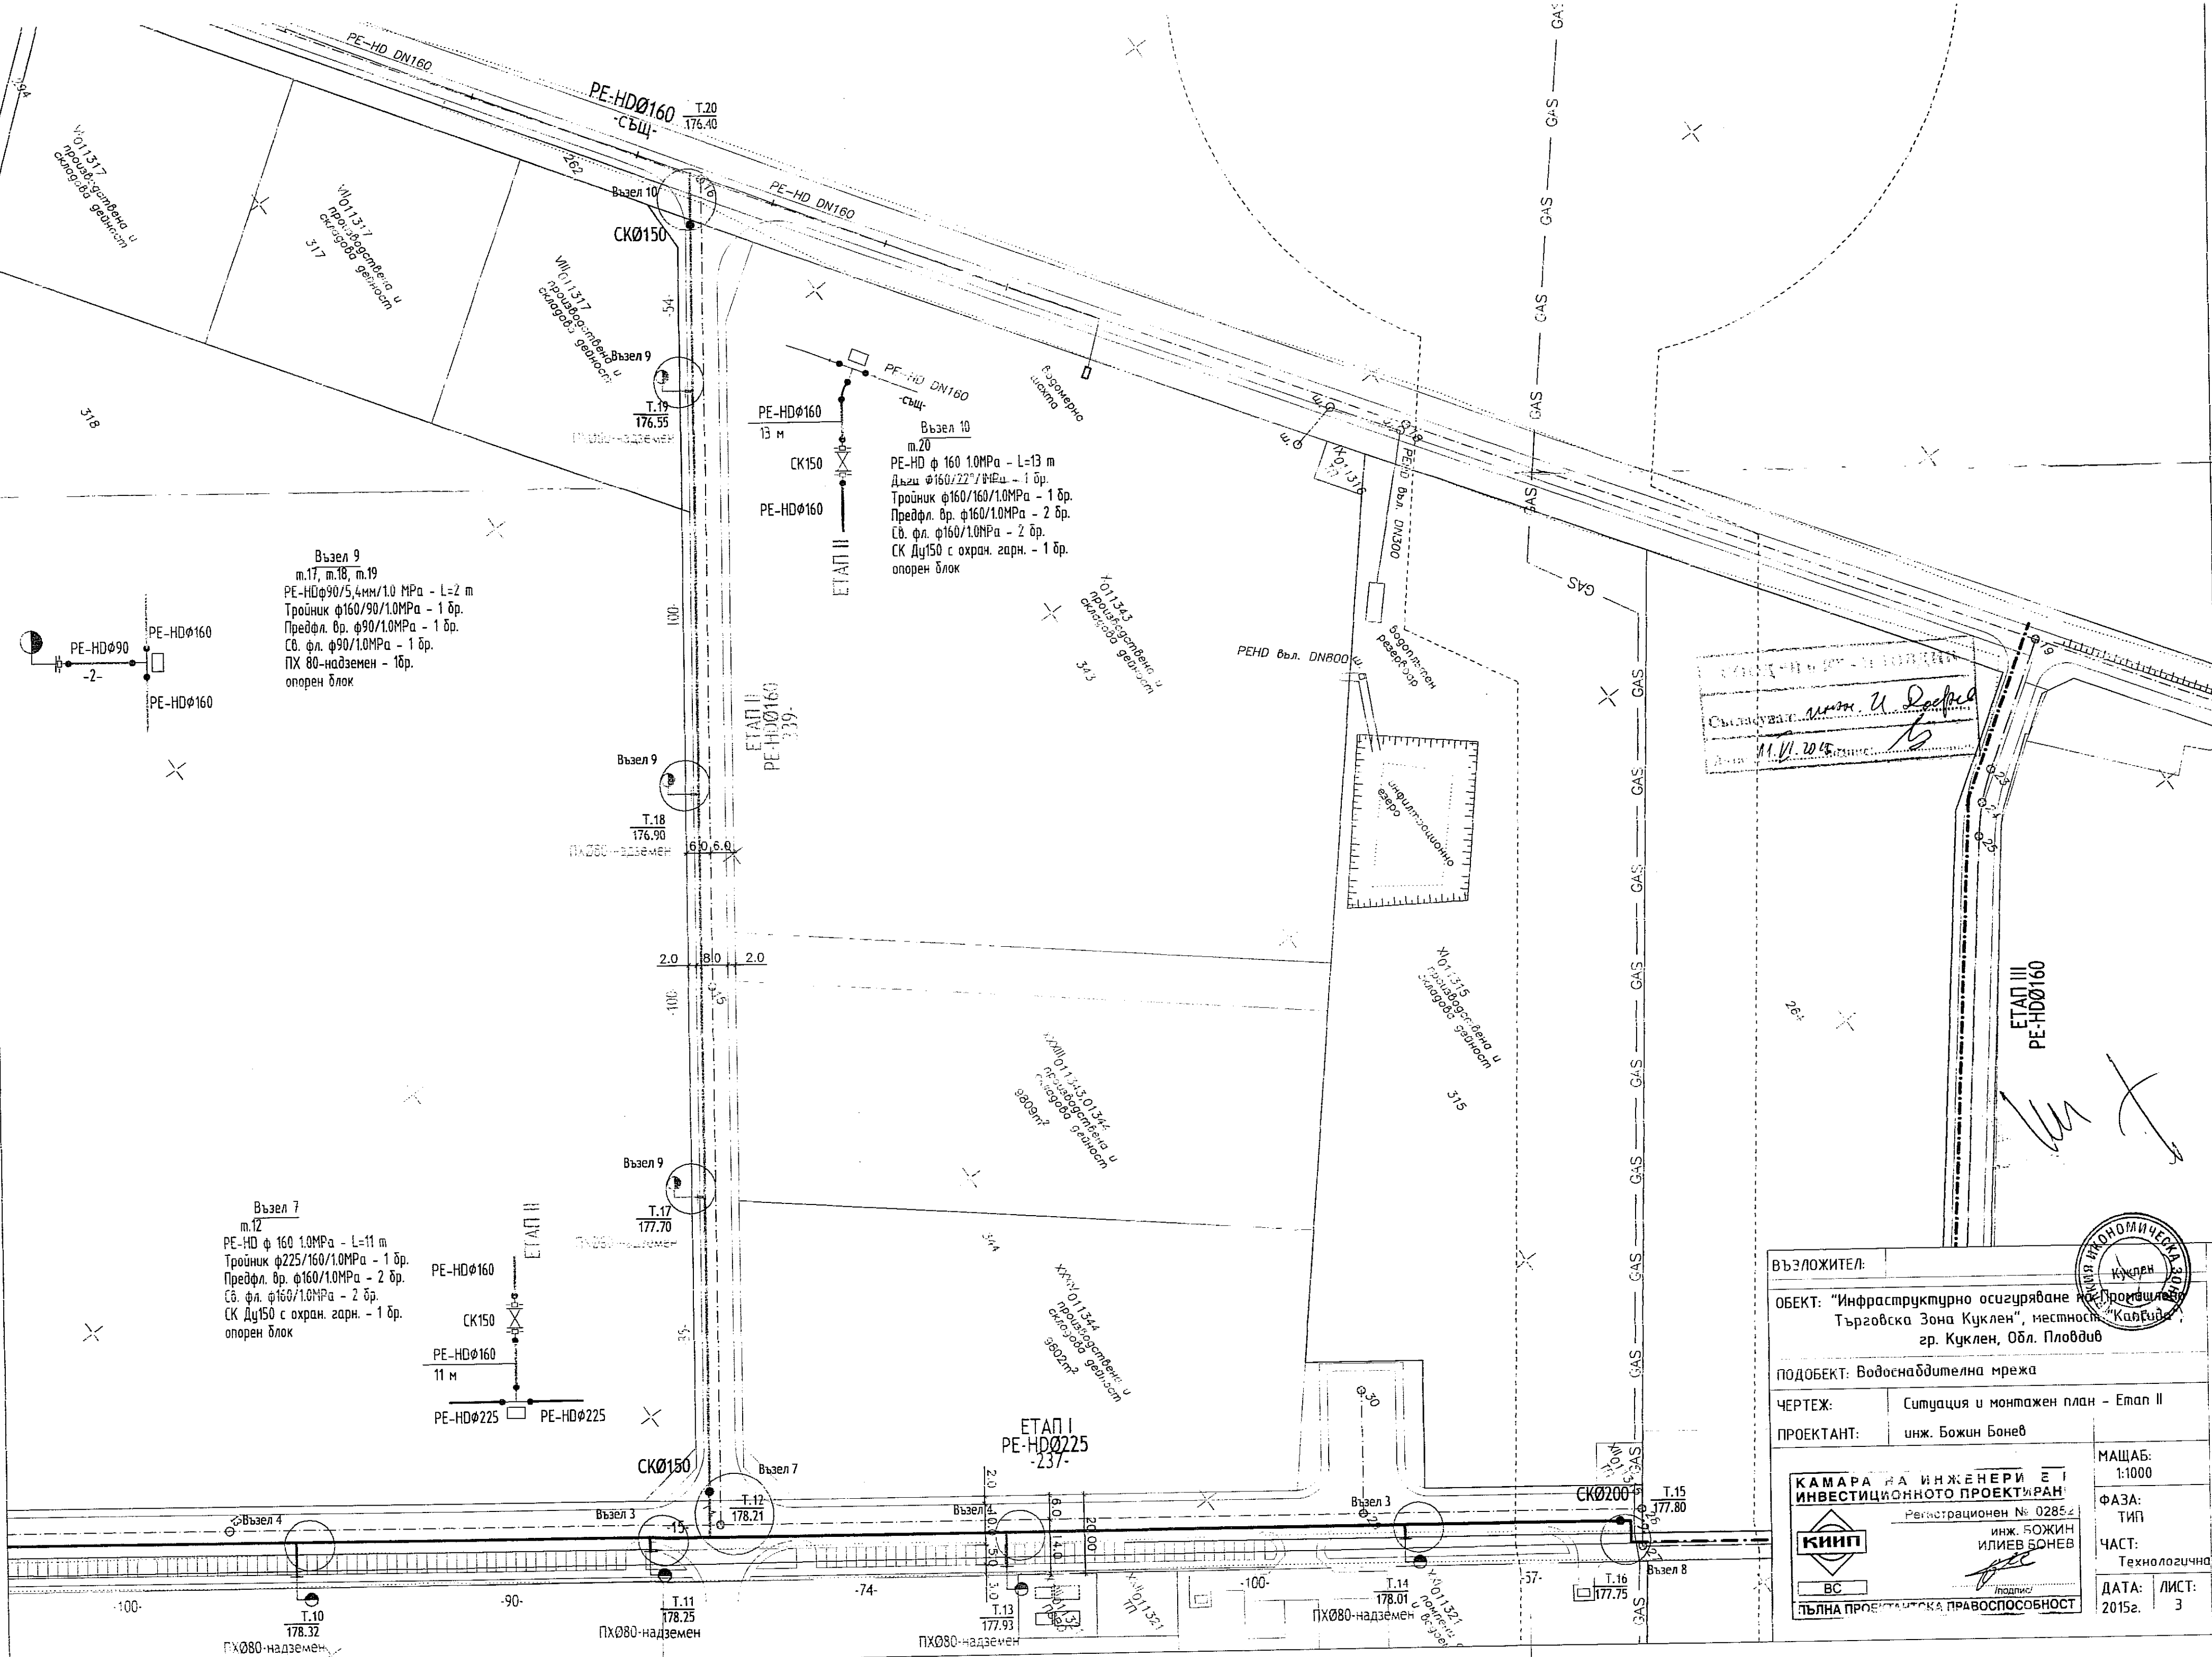

Възел 9
м.17, м.18, м.19
РЕ-НД ф 90/5,4мм/1.0 МПа - L=2 м
Тройник ф160/90/1.0МПа - 1 бр.
Предфл. вр. ф90/1.0МПа - 1 бр.
Св. фл. ф90/1.0МПа - 1 бр.
ПХ 80-надземен - 1бр.
опорен блок

Възел 10
м.20
РЕ-НД ф 160 1.0МПа - L=13 м
Дъзи ф160/222"/1.0МПа - 1 бр.
Тройник ф160/160/1.0МПа - 1 бр.
Предфл. вр. ф160/1.0МПа - 2 бр.
Св. фл. ф160/1.0МПа - 2 бр.
СК Ду150 с охран. гарн. - 1 бр.
опорен блок

Възел 7
м.12
РЕ-НД ф 160 1.0МПа - L=11 м
Тройник ф225/160/1.0МПа - 1 бр.
Предфл. вр. ф160/1.0МПа - 2 бр.
Св. фл. ф160/1.0МПа - 2 бр.
СК Ду150 с охран. гарн. - 1 бр.
опорен блок

Възел 11
м.11
РЕ-НД ф 160 1.0МПа - L=11 м
Тройник ф225/160/1.0МПа - 1 бр.
Предфл. вр. ф160/1.0МПа - 2 бр.
Св. фл. ф160/1.0МПа - 2 бр.
СК Ду150 с охран. гарн. - 1 бр.
опорен блок

ВЪЗЛОЖИТЕЛ:	
ОБЕКТ: "Инфраструктурно осигуряване на Промислова Търговска Зона Куклен", местност "Кабудия", гр. Куклен, Обл. Пловдив	
ПОДОБЕКТ: Водоснабдителна мрежа	
ЧЕРТЕЖ:	Ситуация и монтажен план - Етап II
ПРОЕКТАНТ:	инж. Божин Бонев
КАМАРА НА ИНЖЕНЕРИ Е ИНВЕСТИЦИОННОТО ПРОЕКТИРАНЕ Регистрационен № 02854 инж. БОЖИН ИЛИЕВ БОНЕВ ВС ПЪЛНА ПРОЕКТАНТСКА ПРАВОСПОСОБНОСТ	
МАШТАБ:	1:1000
ФАЗА:	ТИП
ЧАСТ:	Технологична
ДАТА:	2015г.
ЛИСТ:	3